


## Jouée de fermeture avec profil d'arrêt Z + contreventement latéral

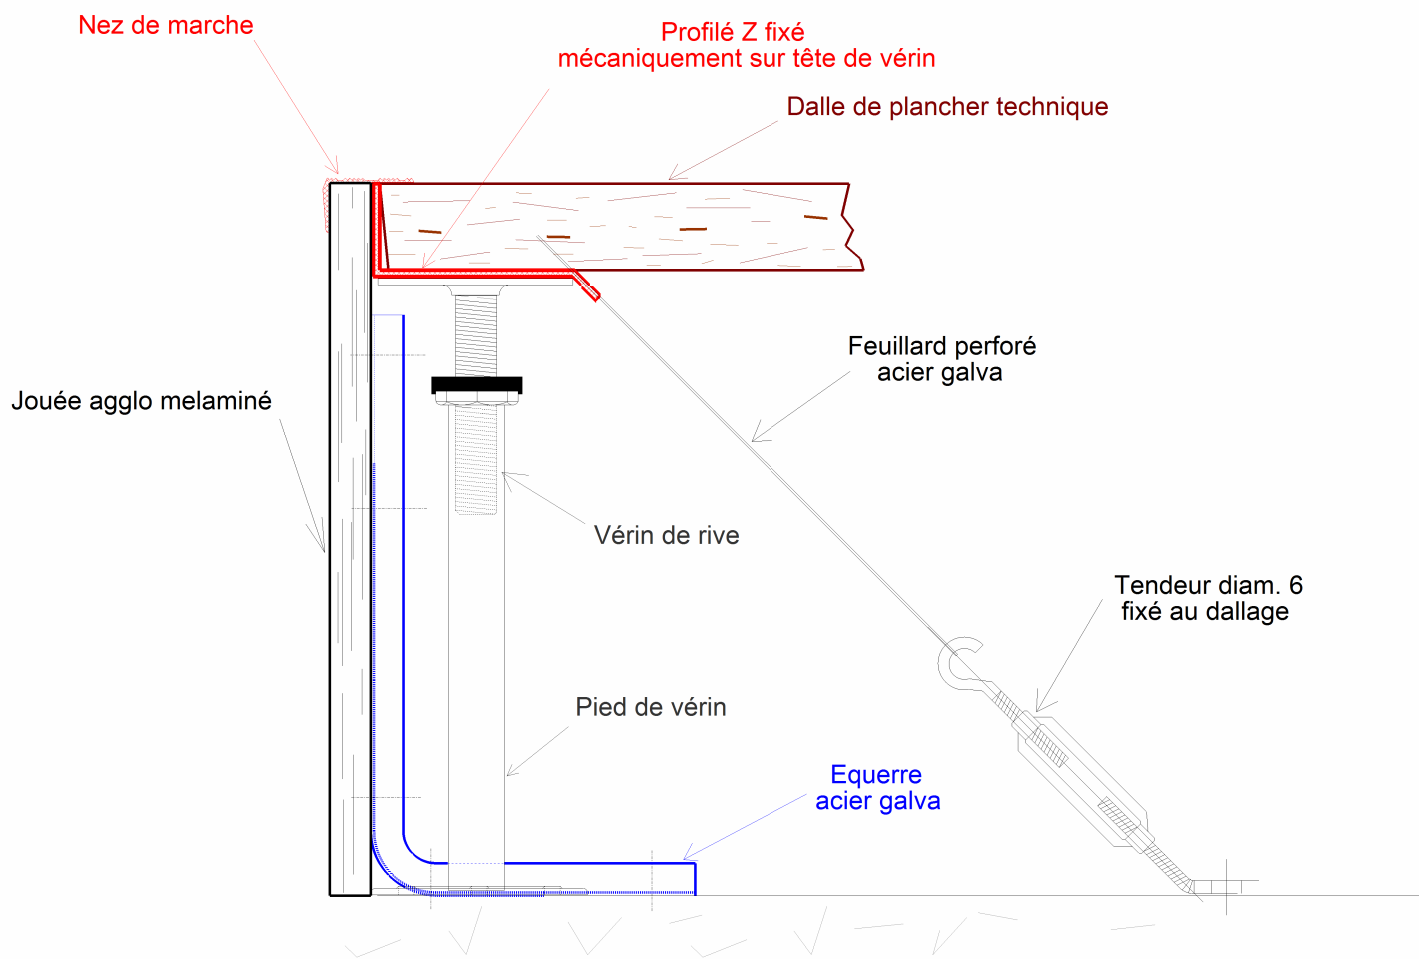

### Détail profilé Z

